




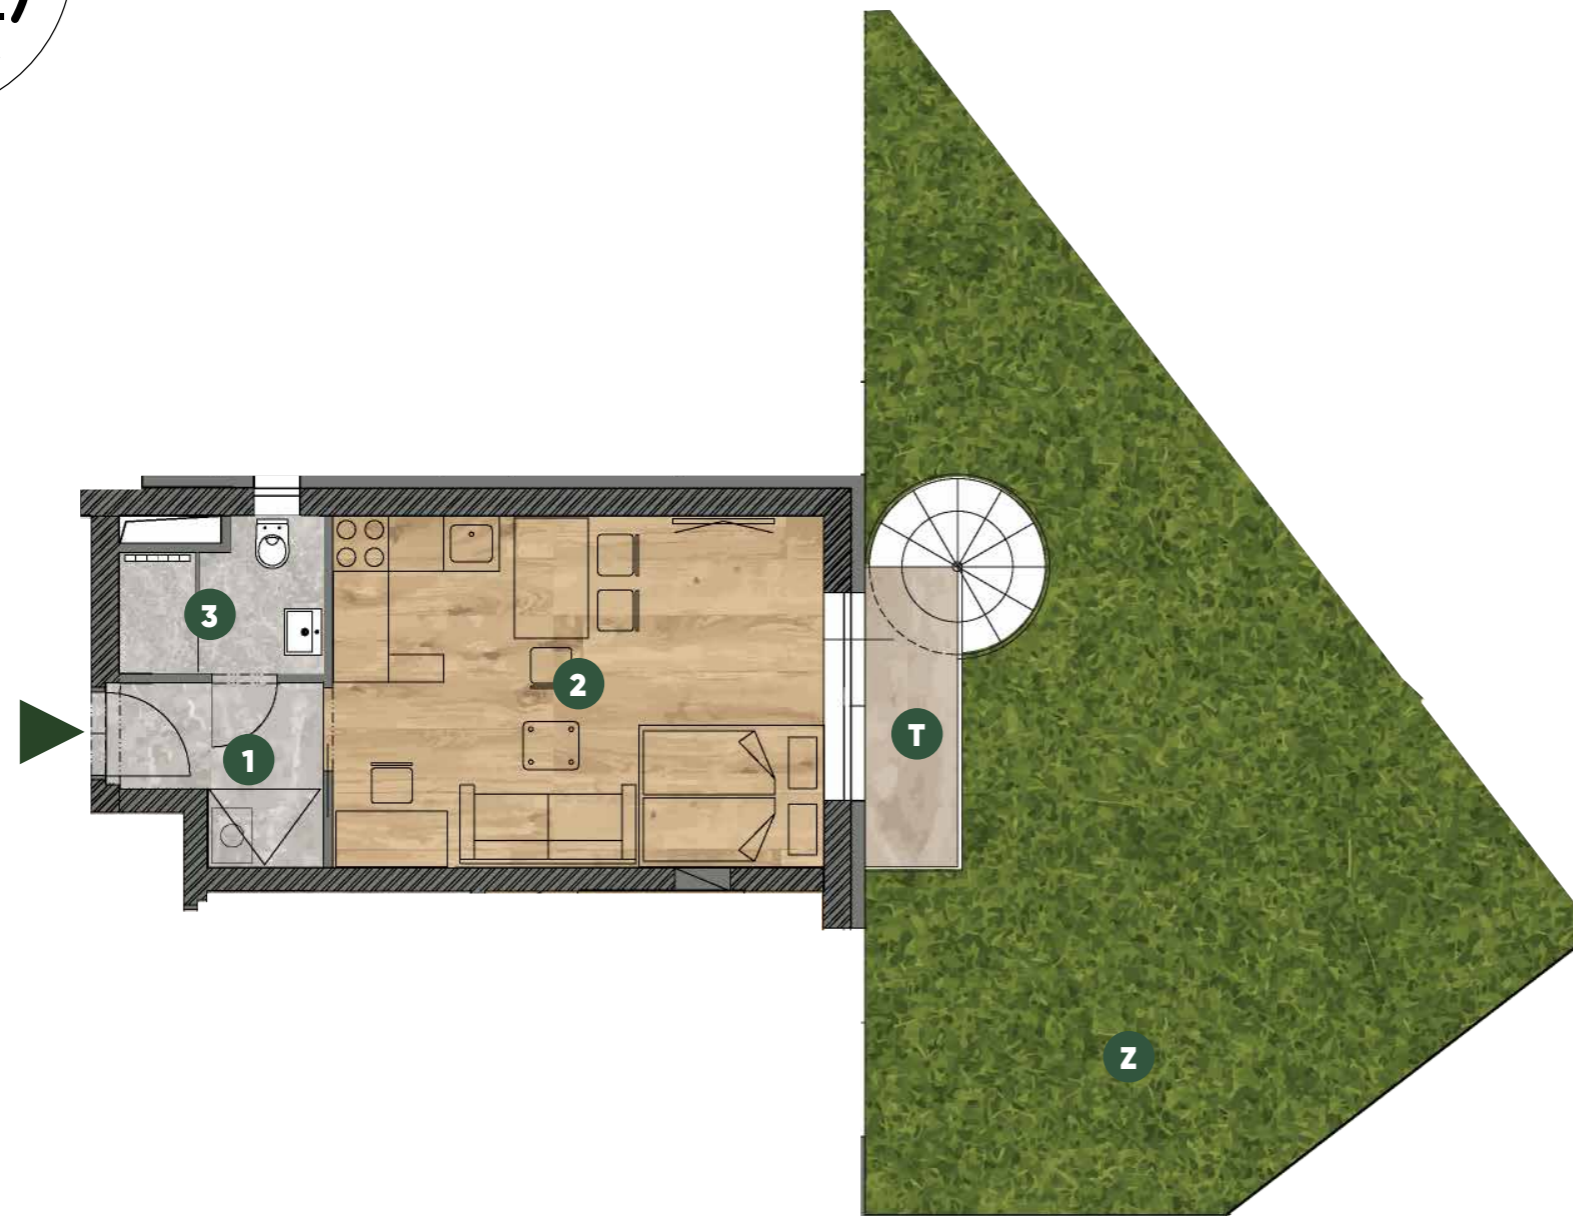

BYT Č. **1.C** 1. NP **1+kk**

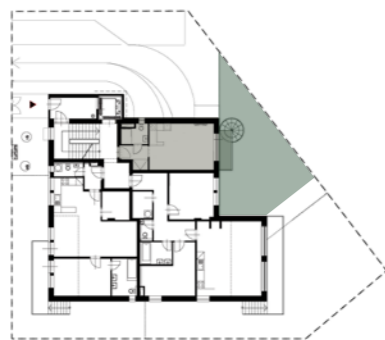

Č.	MÍSTNOST	m <sup>2</sup>
1	chodba	3,6
2	obývací pokoj + kuchyňský kout	20,1
3	koupelna + wc	3,2
T	podesta + schodiště	3,3
Z	zahrada	60,0
<b>UŽITNÁ PLOCHA</b>		<b>26,9</b>
<b>PODLAHOVÁ PLOCHA*</b>		<b>28,0</b>

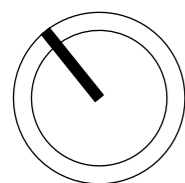

pohled severozápadní



pohled jihovýchodní

LEXXUS  
-NORTON

\* Podlahová plocha je vymezena nařízením vlády č. 366/2013 Sb., o úpravě některých záležitostí souvisejících s bytovým spoluvlastnictvím.



Schéma půdorysu bytu představuje dispoziční řešení bytu. Kuchyňská linka a nábytek nejsou součástí dodávky bytu, zařízení je zobrazeno pouze pro názornost. Plocha zahrady je orientační. Specifikace pro konstrukce, povrchové úpravy a rozsah vybavení je předmětem přílohy "Standard nemovitosti".